




SECRETARIA DE ESTADO DA EDUCAÇÃO, CULTURA E ESPORTES - SEE  
SUBPROJETOS ESCOLARES - PROSER

# ESCOLA RURAL BOA VISTA - REPRESENTAÇÃO DOS MUROS

AMPLIAÇÃO DOS MUROS LATERAIS E FUNDO (POSTERIOR) : 150 METROS LINEARES

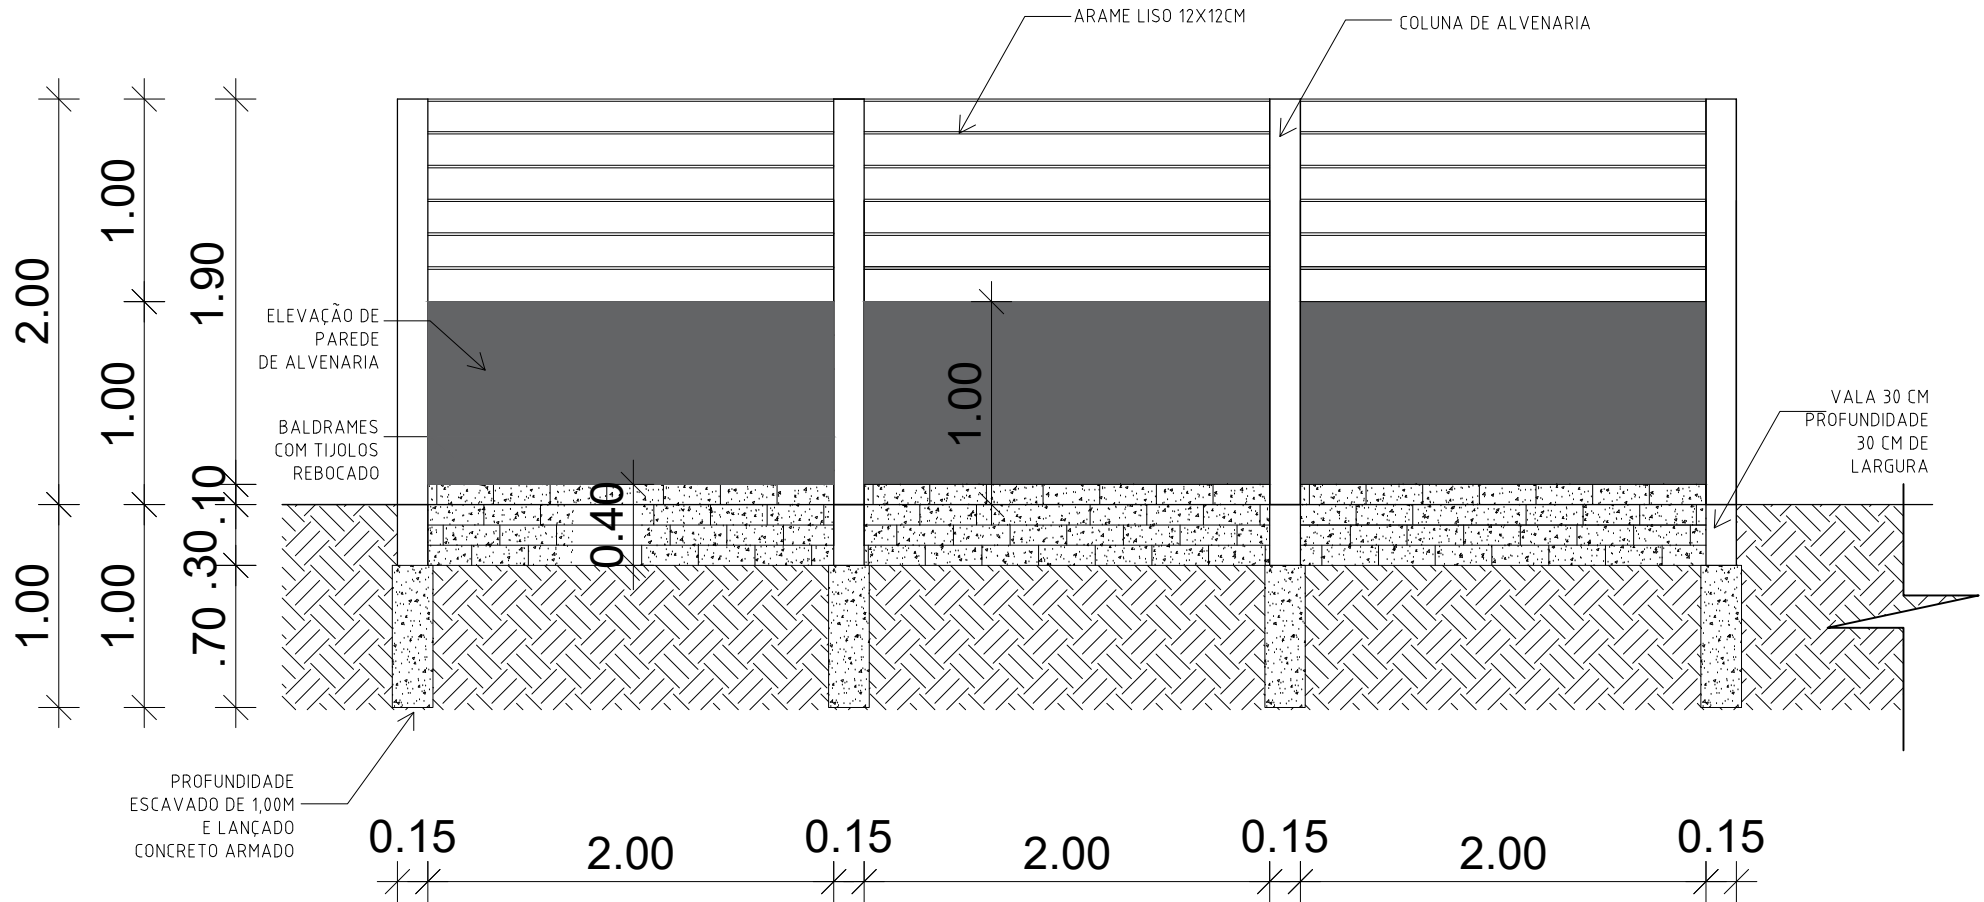

SEM ESCALA

01/01